


3

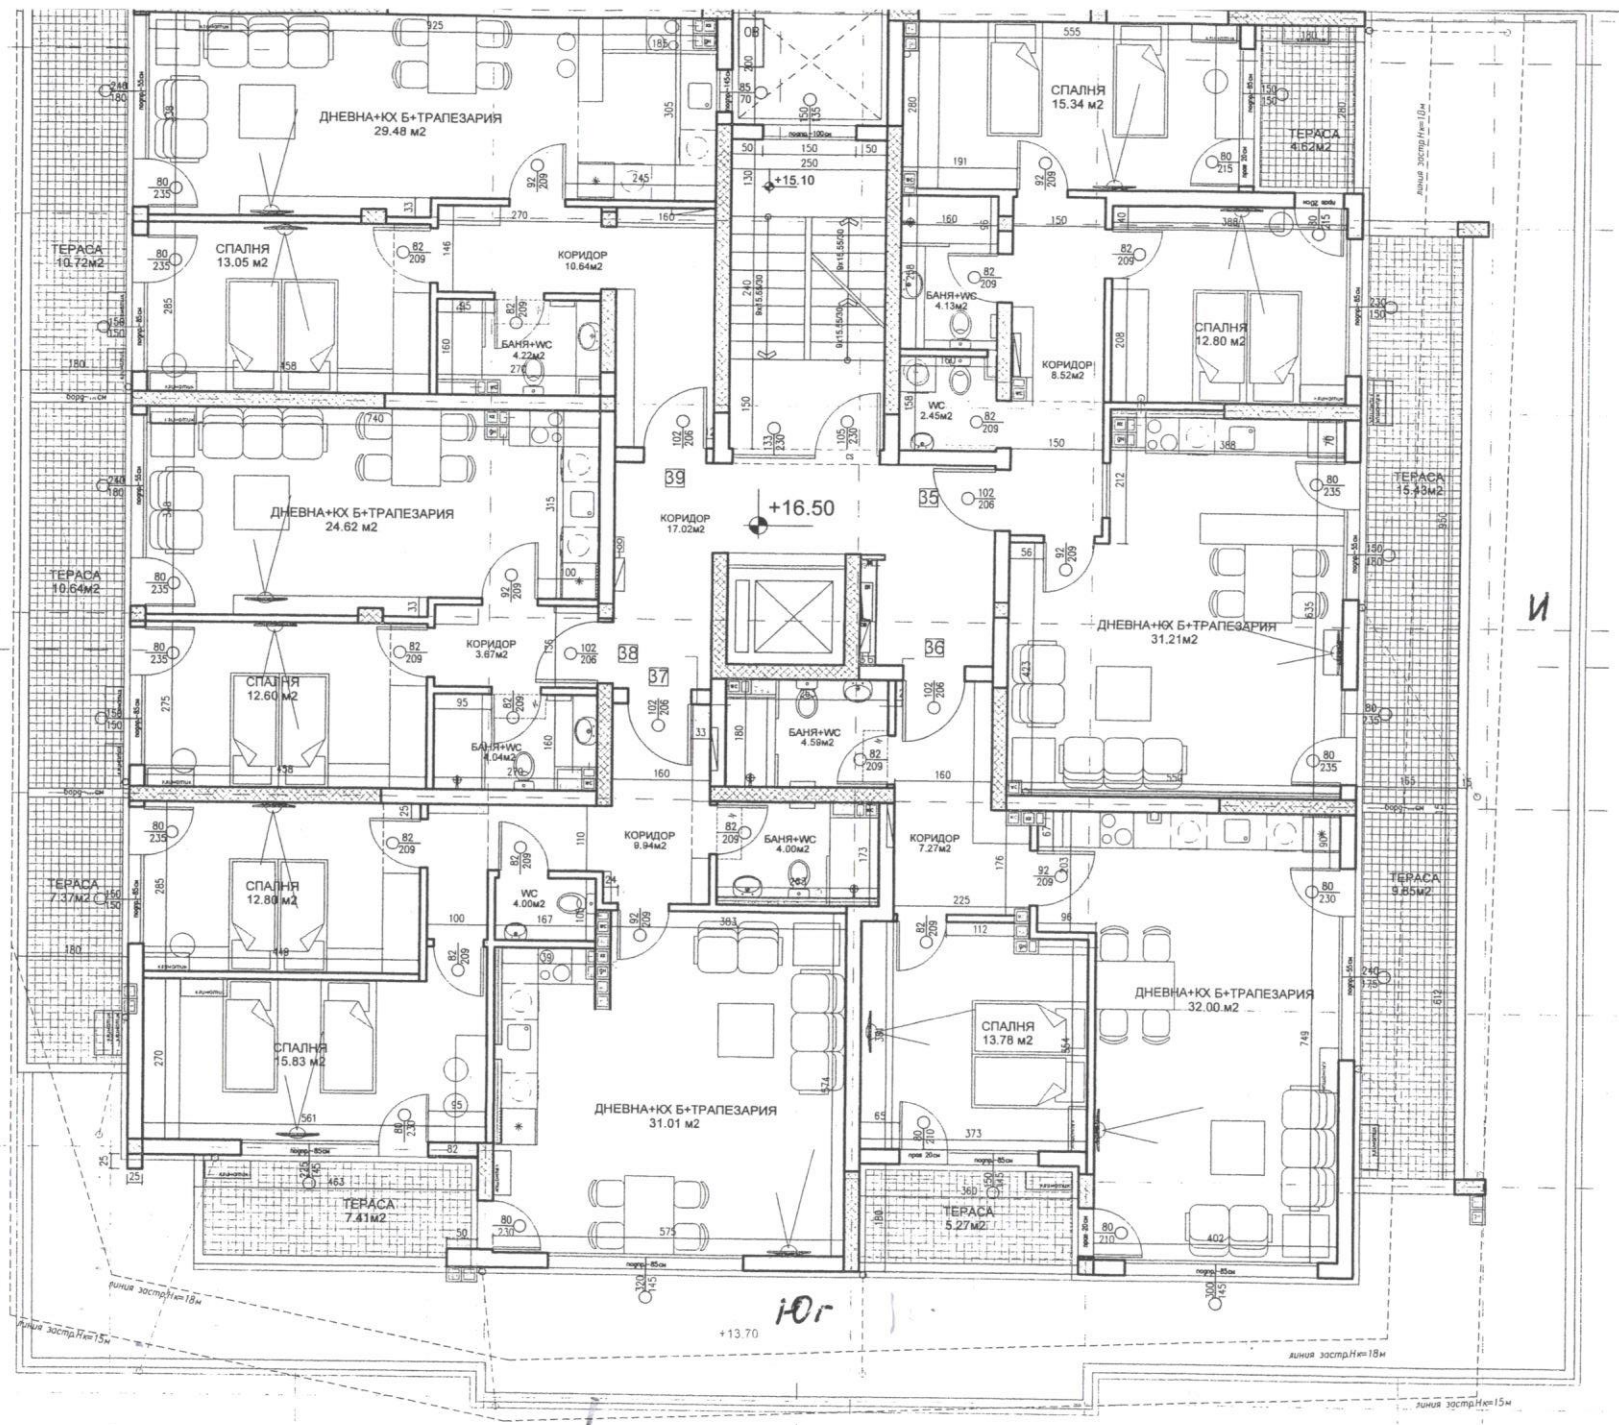

И

Юг

линия застройки 15м  
линия застройки 18м

линия застройки 18м  
линия застройки 15м