


север

запад

изток

юг

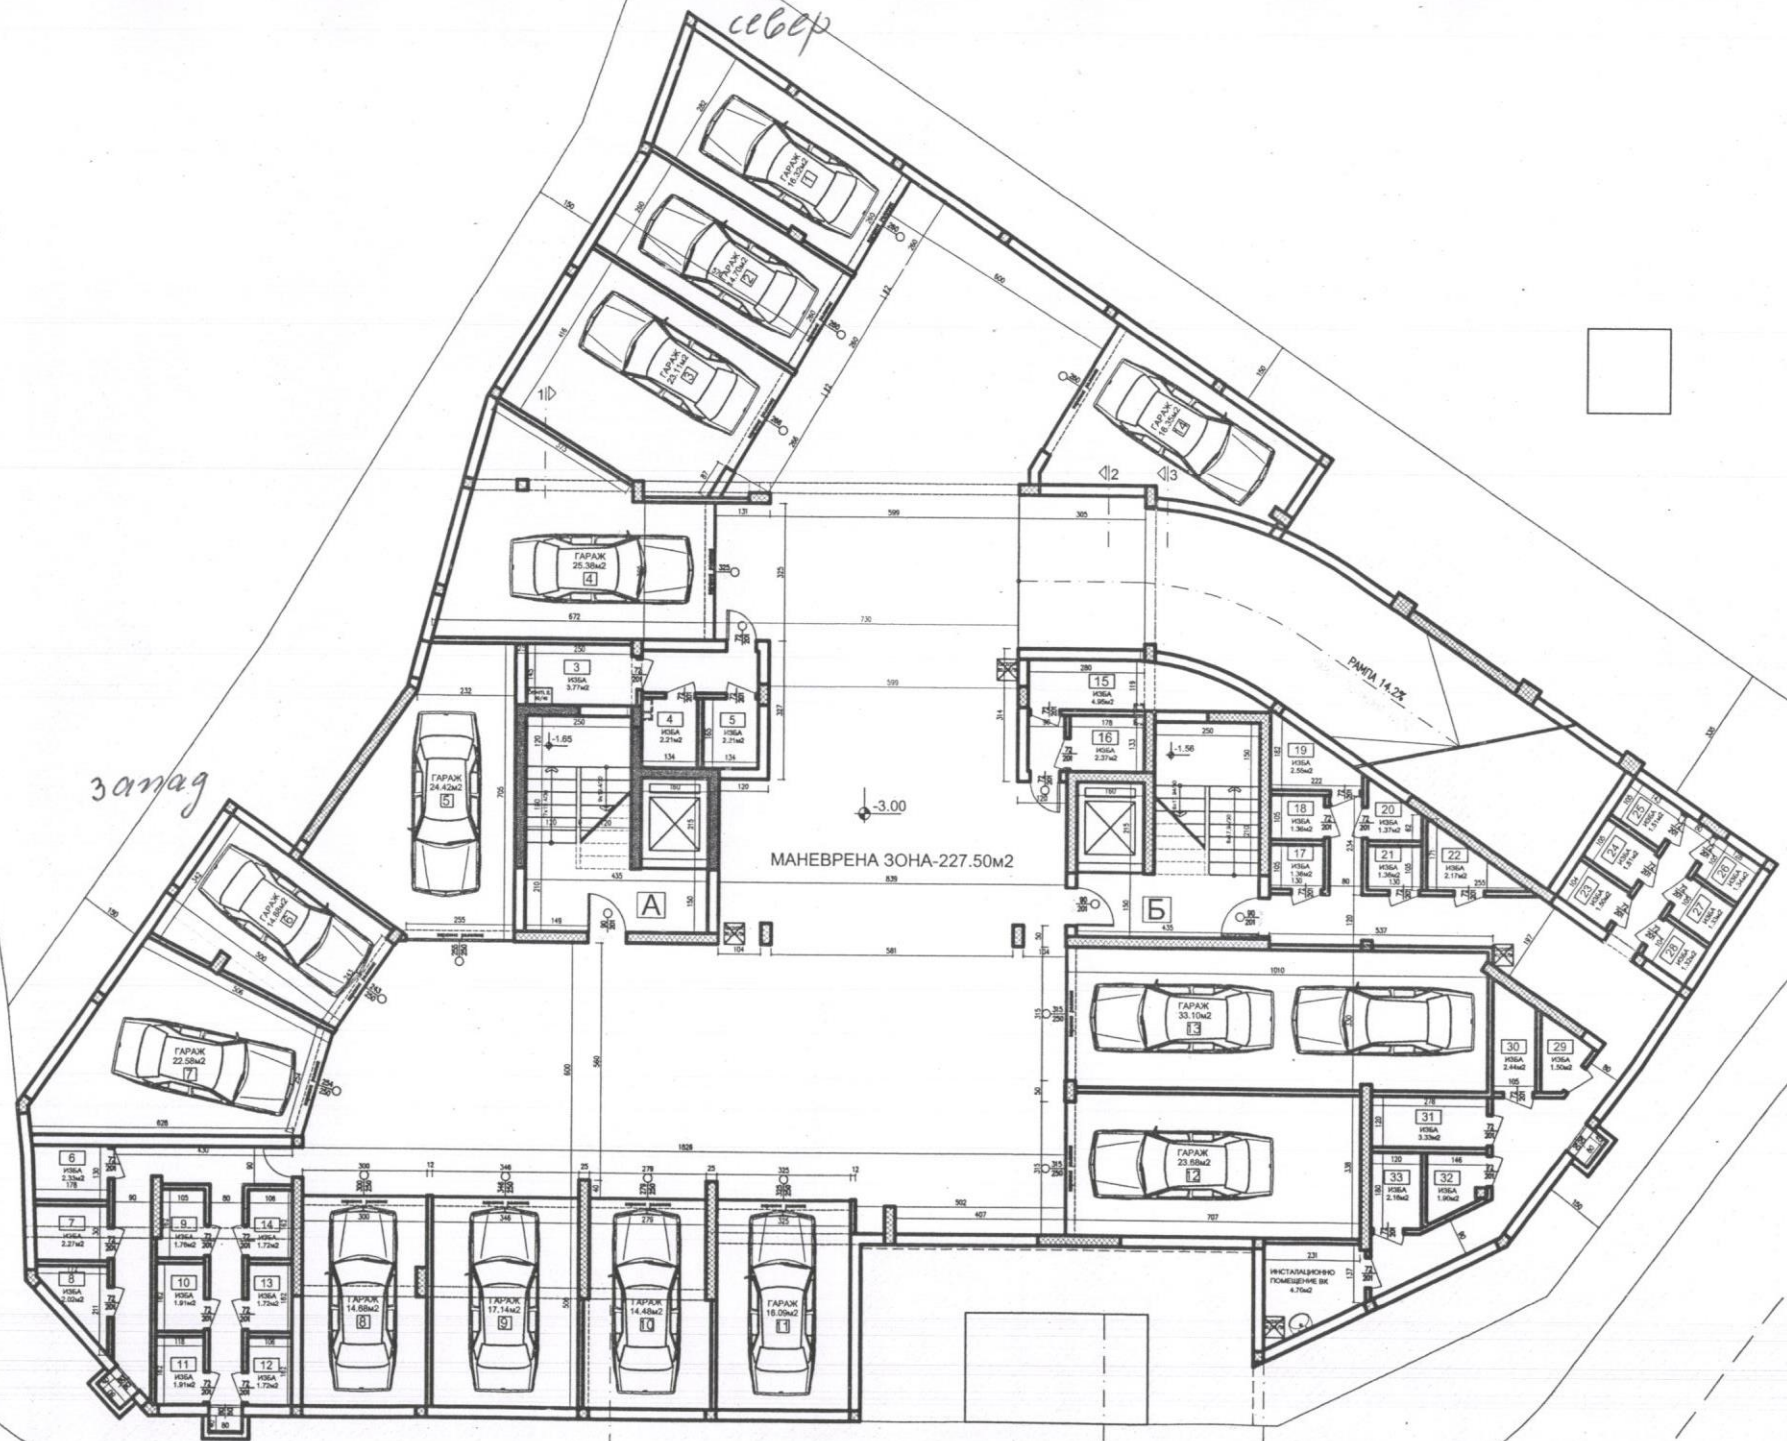

МАНЕВРЕНА ЗОНА-227.50м2

-3.00

ПАВНА 14.2%

ИНСТАЛАЦИОННО ПОСРЕДСТВО ВК 4.70м2

РАЗПРЕДЕЛЕНИЕ НА КОТА -3.00